


# Kopia Mapy Ewidencyjnej

Skala 1:1000

6452775,39

6452975,21

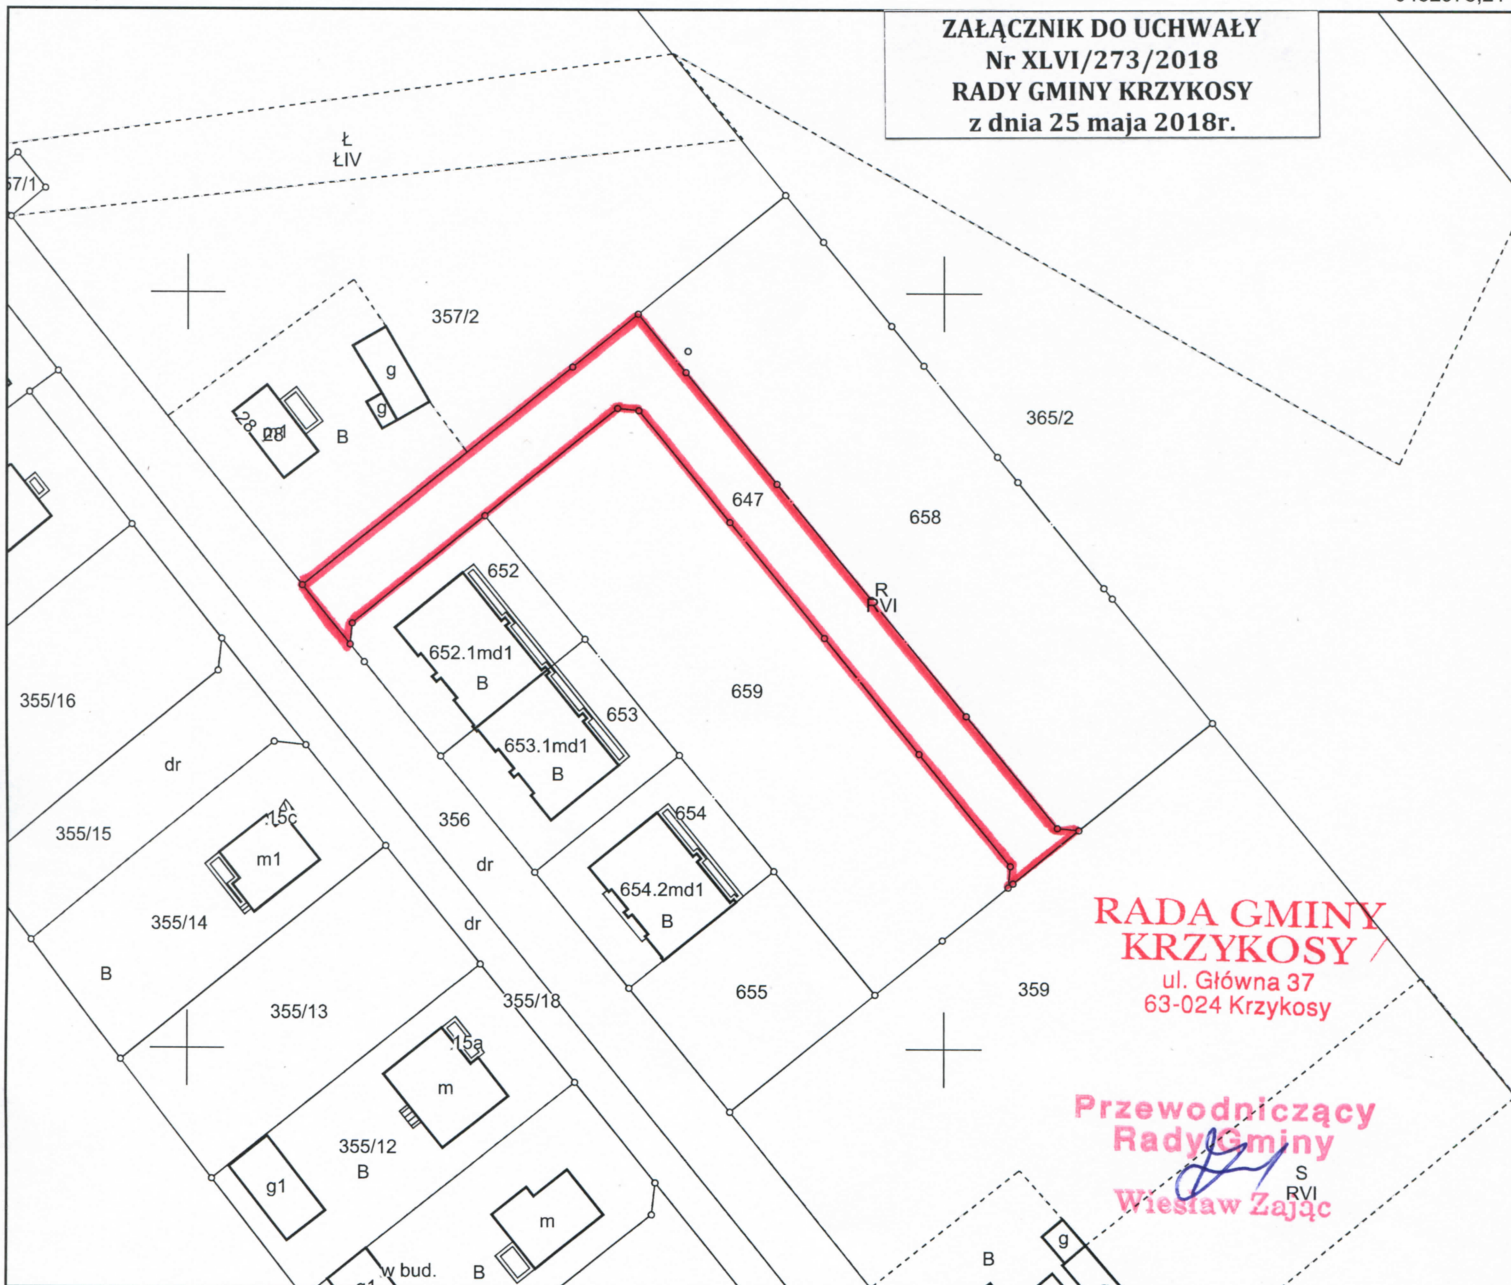

**ZAŁĄCZNIK DO UCHWAŁY  
Nr XLVI/273/2018  
RADY GMINY KRZYKOSY  
z dnia 25 maja 2018r.**

**RADA GMINY  
KRZYKOSY**  
ul. Główna 37  
63-024 Krzykosy

**Przewodniczący  
Rady Gminy**  
*[Signature]*  
S  
RVI  
**Wiesław Zając**

6452775,39

6452975,21

**Województwo:** Wielkopolskie

**Powiat:** Średzki

**Jednostka ewidencyjna:** Gmina Krzykosy

**Obręb ewidencyjny:** SULECINEK

**Miejscowość:** Sulęcinek

**Data sporządzenia:** 25-04-2018

**LEGENDA NADANIA NAZWY ULICY W MIEJSCOWOŚCI  
SULECINEK ZGODNIE Z UCHWAŁĄ  
Nr XLVI/273/2018 RADY GMINY KRZYKOSY  
z dnia 25 maja 2018r.**

**—** - *ULICA POPRZECZNA*

Poświadcza się zgodność niniejszej kopii  
z treścią materiału państwowego zasobu  
geodezyjnego i kartograficznego

**STAROSTA ŚREDZKI**

*MAPA EWIDENCYJNA*  
(Nazwa materiału zasobu)

*P.3025.2014.1*  
(Identyfikator ewidencyjny materiału zasobu)

*02-01-2014*  
(Data wpisania do ewidencji materiałów zasobu)  
z up. STAROSTY

*Grzegorz Kopyński*  
p.o. Kierownika Referatu  
Powiatowy Ośrodek Dokumentacji  
Geodezyjno-Kartograficznej  
(Imię, nazwisko i podpis osoby reprezentującej organ)